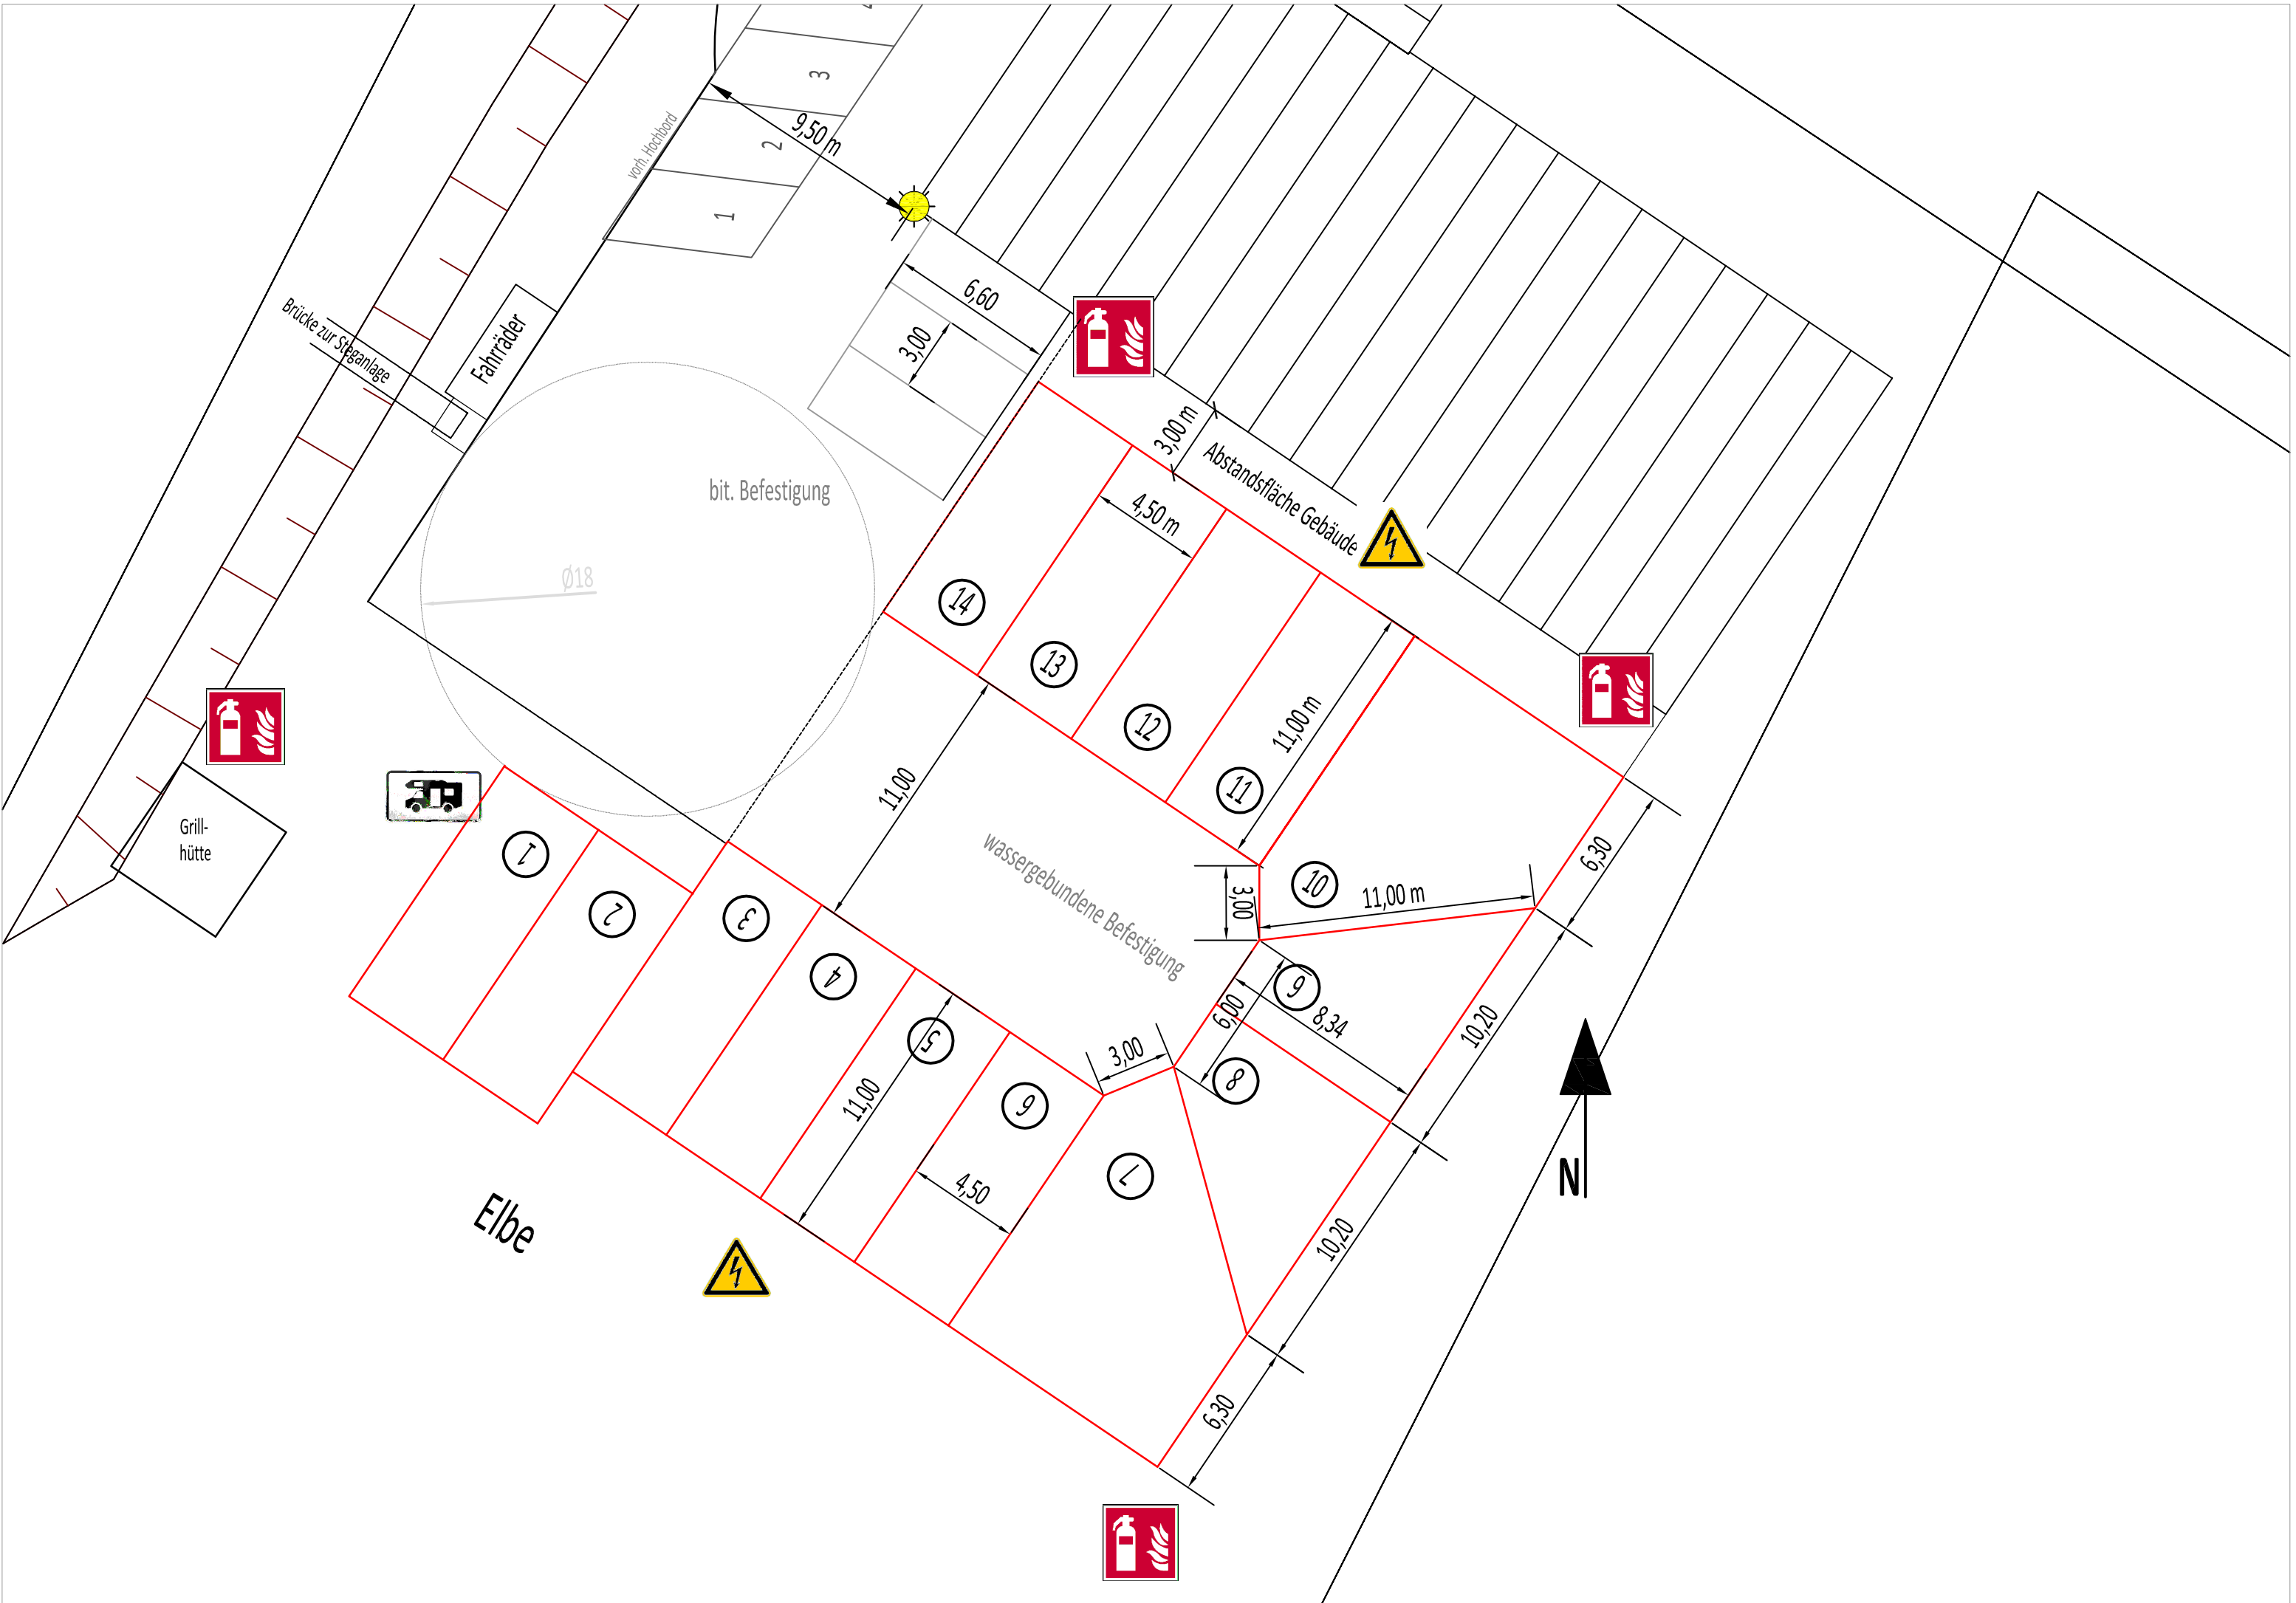
vorh. Hochbord
9,50 m
Brücke zur Steganlage
Fahrräder
bit. Befestigung
Ø18
6,60
3,00
3,00 m
Abstandsfläche Gebäude
4,50 m
11,00 m
6,30
Grill-
hütte
11,00
wassergebundene Befestigung
3,00
11,00 m
6,30
6,00
8,34
10,20
3,00
11,00
4,50
10,20
6,30
Elbe
N
1
2
3
4
5
6
7
8
9
10
11
12
13
14